

第43回 高輪築堤調査・保存等検討委員会【部会②】

日時：2024年5月8日（水）

部会②・部会③ 10:00～11:30（予定）

場所：ＪＲ東日本現地会議室

次 第

【部会②】

（１） 開会

（２） 調査の進捗について


【資料１】

（３） その他

（４） 閉会

駅街区地区の試掘調査の進捗について（2024年4月30日現在）

S=1/1000

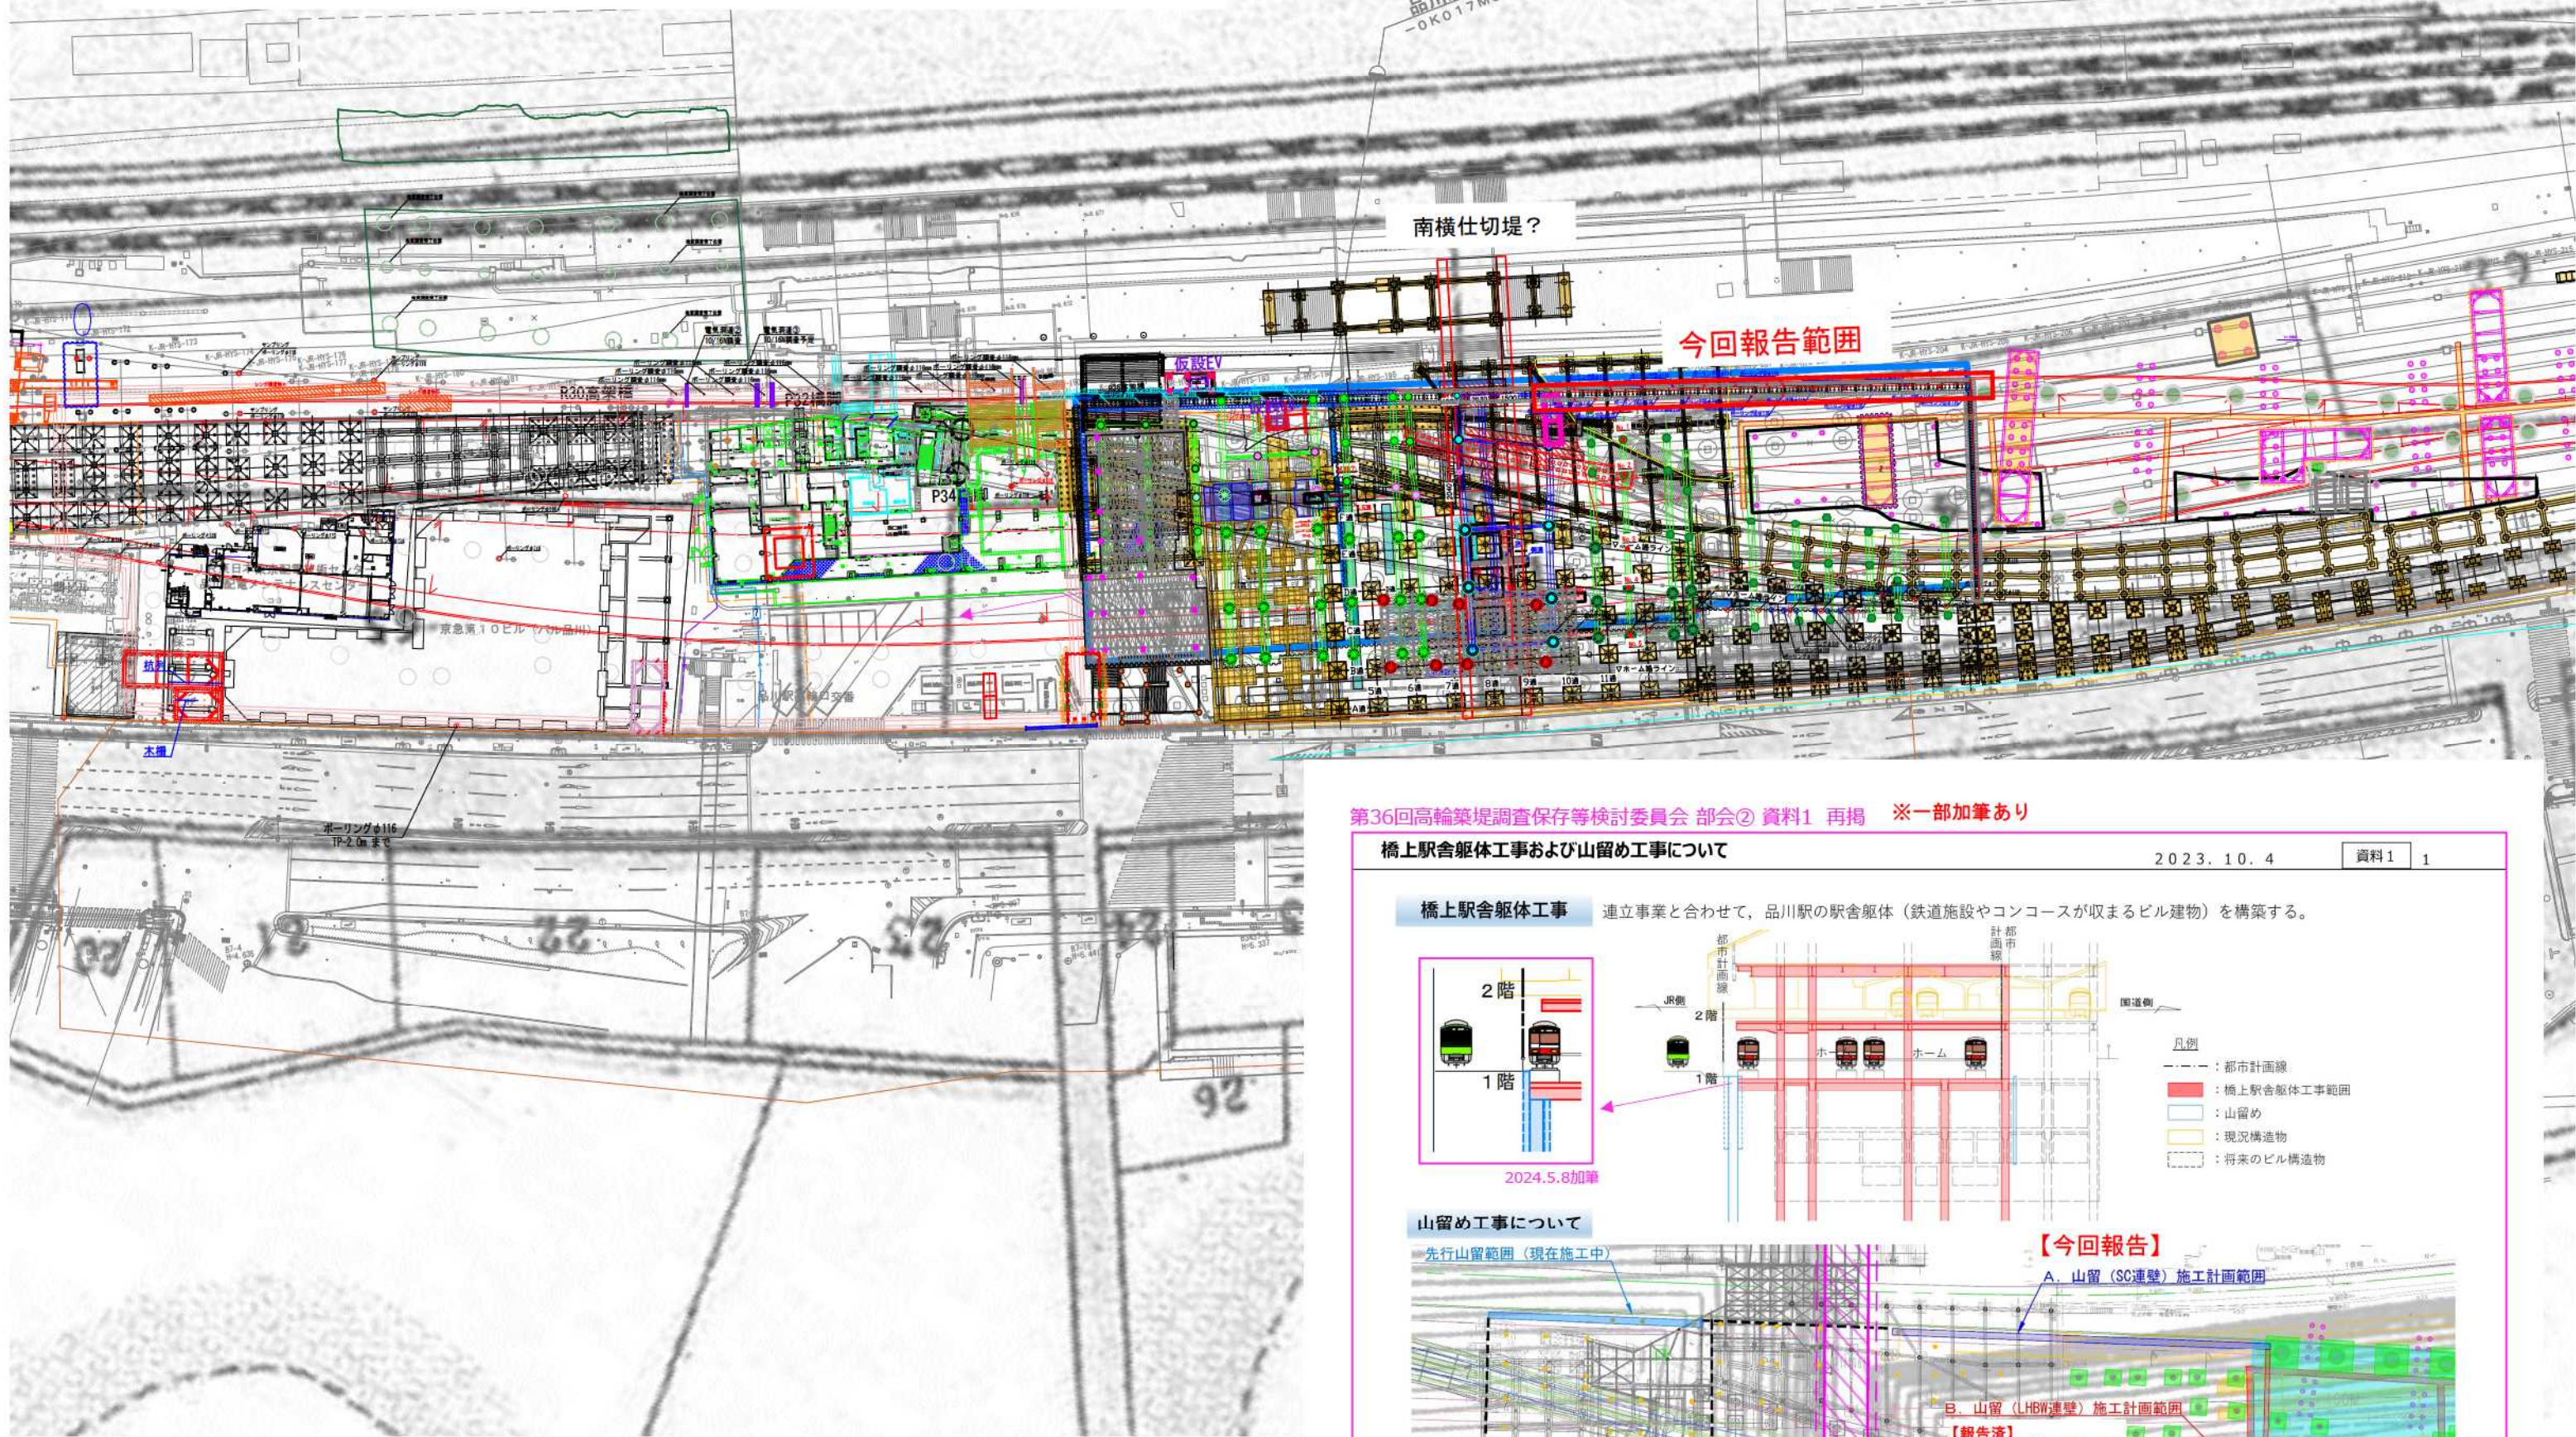

第36回高輪築堤調査保存等検討委員会 部会② 資料1 再掲 ※一部加筆あり


橋上駅舎躯体工事および山留め工事について

2023.10.4


資料1 1

橋上駅舎躯体工事

連立事業と合わせて、品川駅の駅舎躯体（鉄道施設やコンコースが収まるビル建物）を構築する。

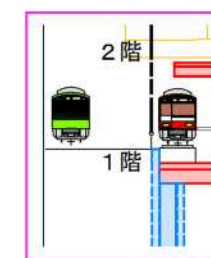

2024.5.8加筆

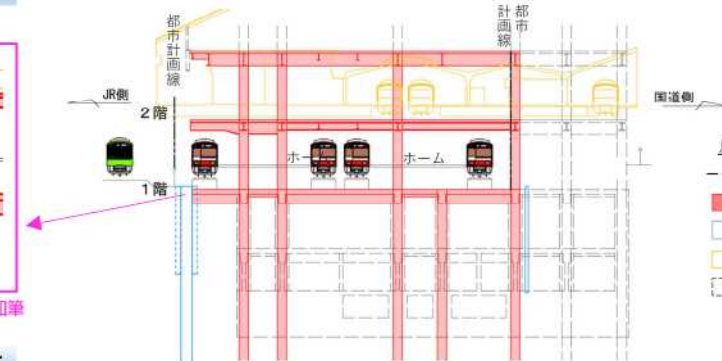



- 凡例
- ：都市計画線
 - ：橋上駅舎躯体工事範囲
 - ：山留め
 - ：現況構造物
 - ：将来のビル構造物

山留め工事について

先行山留め範囲（現在施工中）


【今回報告】

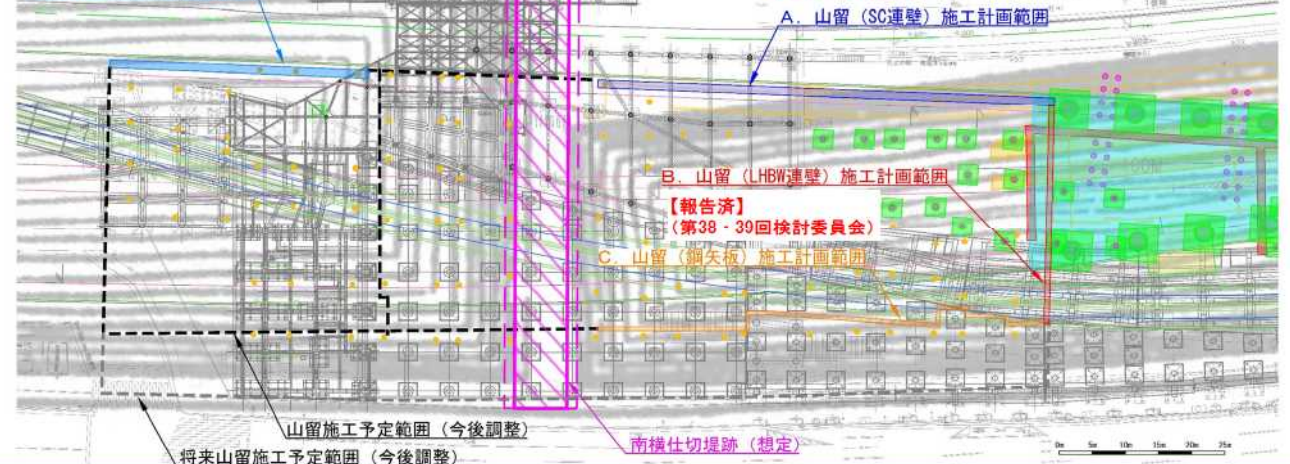

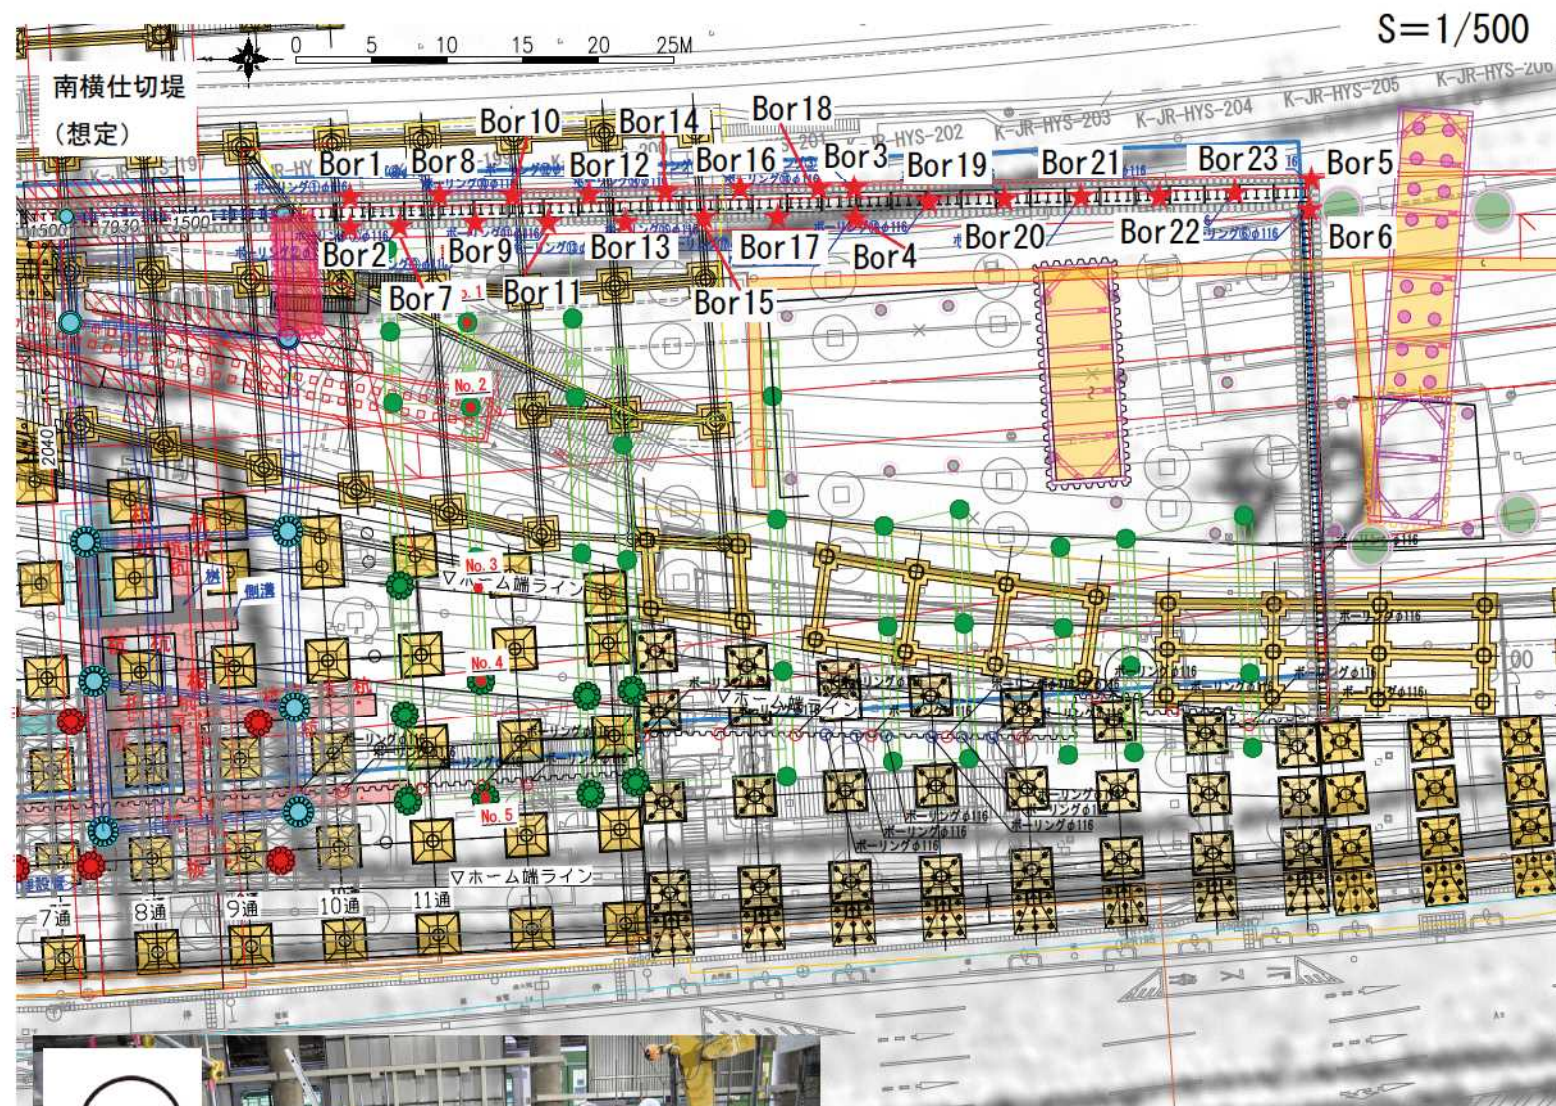

東

西

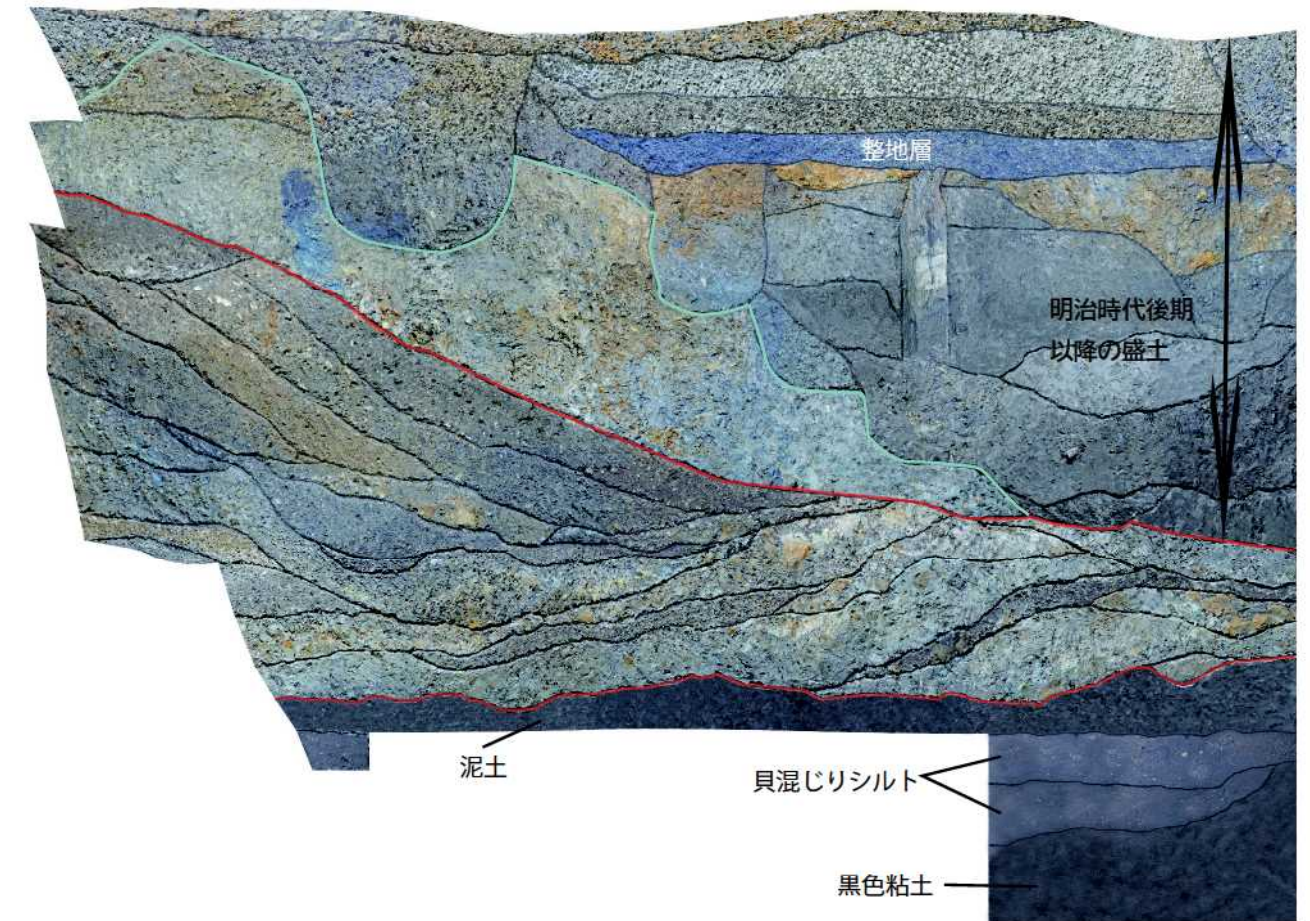


※硬質粘土層は確認されず



トレンチ調査状況
(西から)



木製構造物
検出状況 (南から)

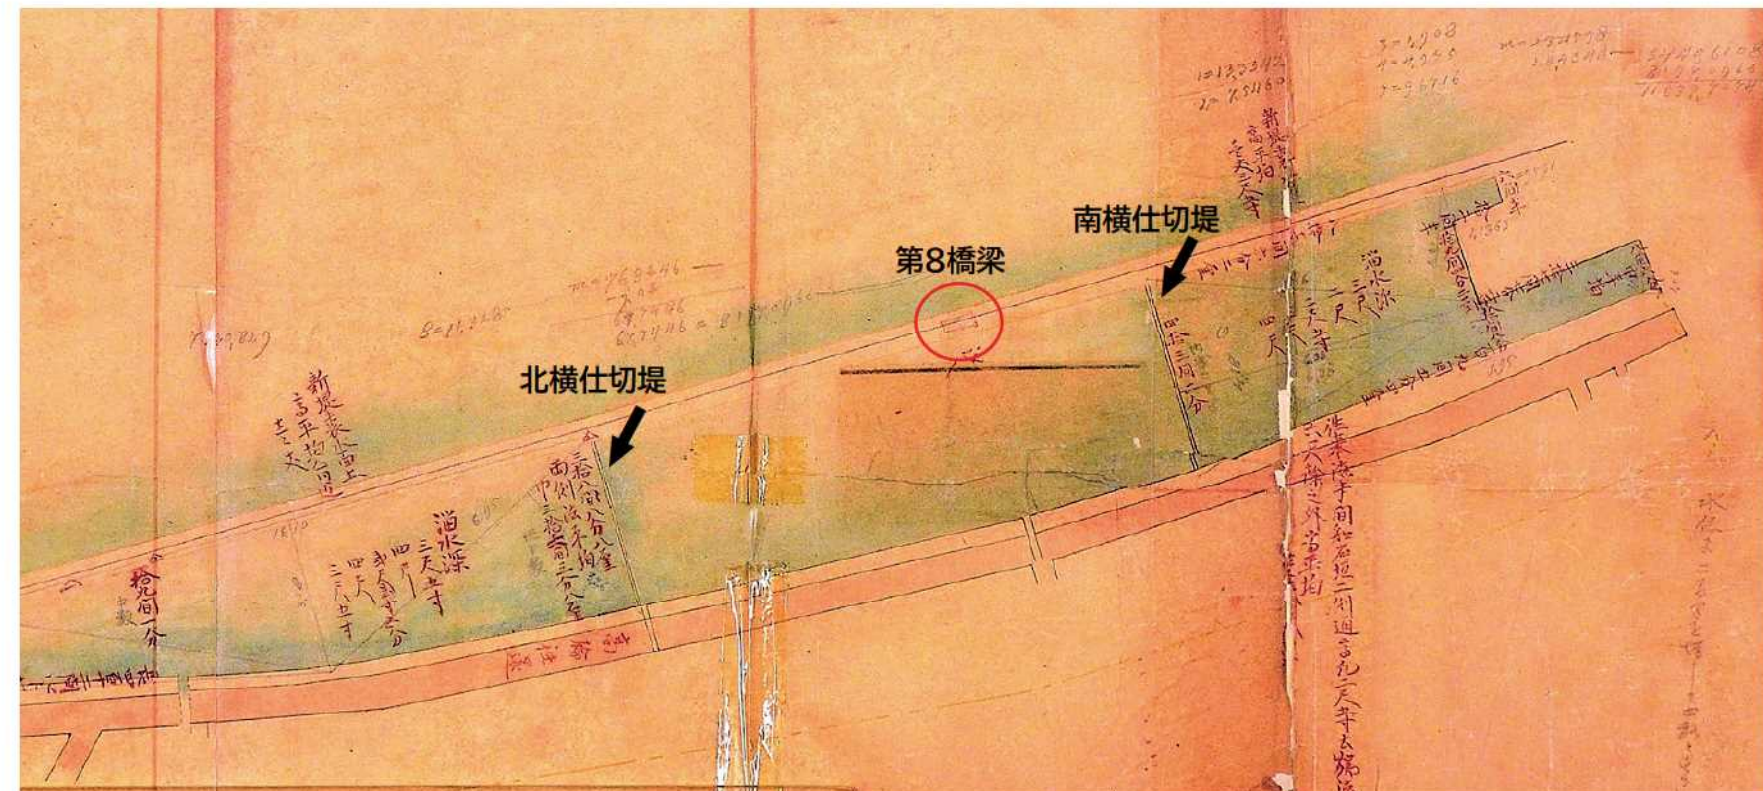

「高輪ヨリ品川迄土留板柵修理ノ議」(鉄道博物館所蔵『鉄道寮事務簿』巻4所収)に加筆